

工事かわら版

南4条～6条区間(道路改良工事)



株式会社 田中組
初版

平成29年 5,6月

日頃工事等につきまして格別のご配慮を賜り厚くお礼申し上げます。

昨年に引き続き、西7丁目通(電車通)の電線共同溝(道路改良)工事をする事になりました

『株式会社 田中組』と申します。

この工事につきまして、皆様方に出来るだけ御理解頂ける様に工事の予定を都度お知らせしたいと思っております。工事期間中は何かとご迷惑をお掛けしますが、工事に対するご理解・ご協力をお願い致します。尚、ご意見・ご要望等ございましたら、下記の施工者まで連絡をお願い致します。

1. 来週の工事作業内容及び工程表

来週の作業内容と予定ですが、**舗装カッター入れ作業を月曜日～水曜日まで昼間(9:00～17:00)**に実施します。施工箇所は、裏面を参照下さい。**(変更の場合もあります)**
また、再来週の6/5(月)より南5条～南6条区間での本工事が開始します。

工種・月日	5/28	5/29	5/30	5/31	6/1	6/2	6/3
舗装版切断工 (南5条～6条)		舗装カッター入れ					休日

※市電軌道部上の施工につきましては、23:30頃から作業帯を広げます。

2. 工事に対する意見・要望

今後工事を進めるにあたり、第三者である周辺住民の方々や店舗の方々の意見・要望を参考にして工事を進めたいと思います。よって、何かございましたら工事箇所にいる職員等に申し出下さい。

3. その他別工事について…

当工事と関連した電車通り部分の**軌道改良工事は、交通局発注の別工事**になっており、**南4条～5条区間で11月頃まで実施予定**となっております。

詳細につきましては、別途連絡があると思います。


また、**電柱の抜柱工事がほくでんの別工事**になっており、**南5条～南6条区間**で6月の中旬頃までに実施(完了)されるとのことです。

工事名： 防災・安全交付金事業 3・3・7
西7丁目通(月寒通～南8条線間)
電線共同溝新設工事
発注者：札幌市建設局土木部工事課
施工者：株式会社 田中組
現場代理人：三浦 光一(みうら こういち)
携帯電話：090-1529-7161
工事主任：佐藤 孝昭(さとう たかあき)
携帯電話：080-1976-4940

作業位置・説明図


西7丁目通(南4条線～南5条線)区間

工事予定箇所

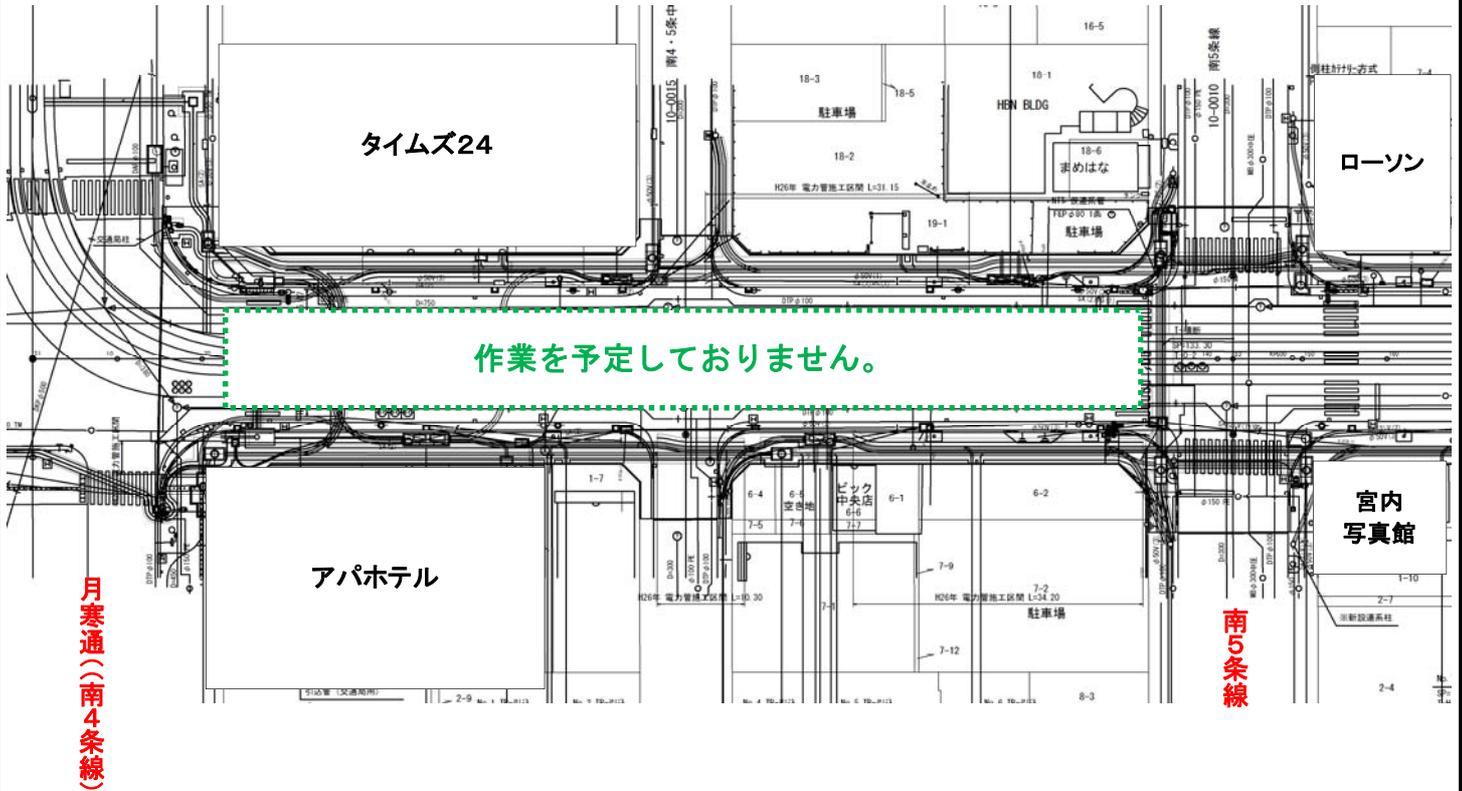

西7丁目通(南5条線～南6条線)区間

工事予定箇所

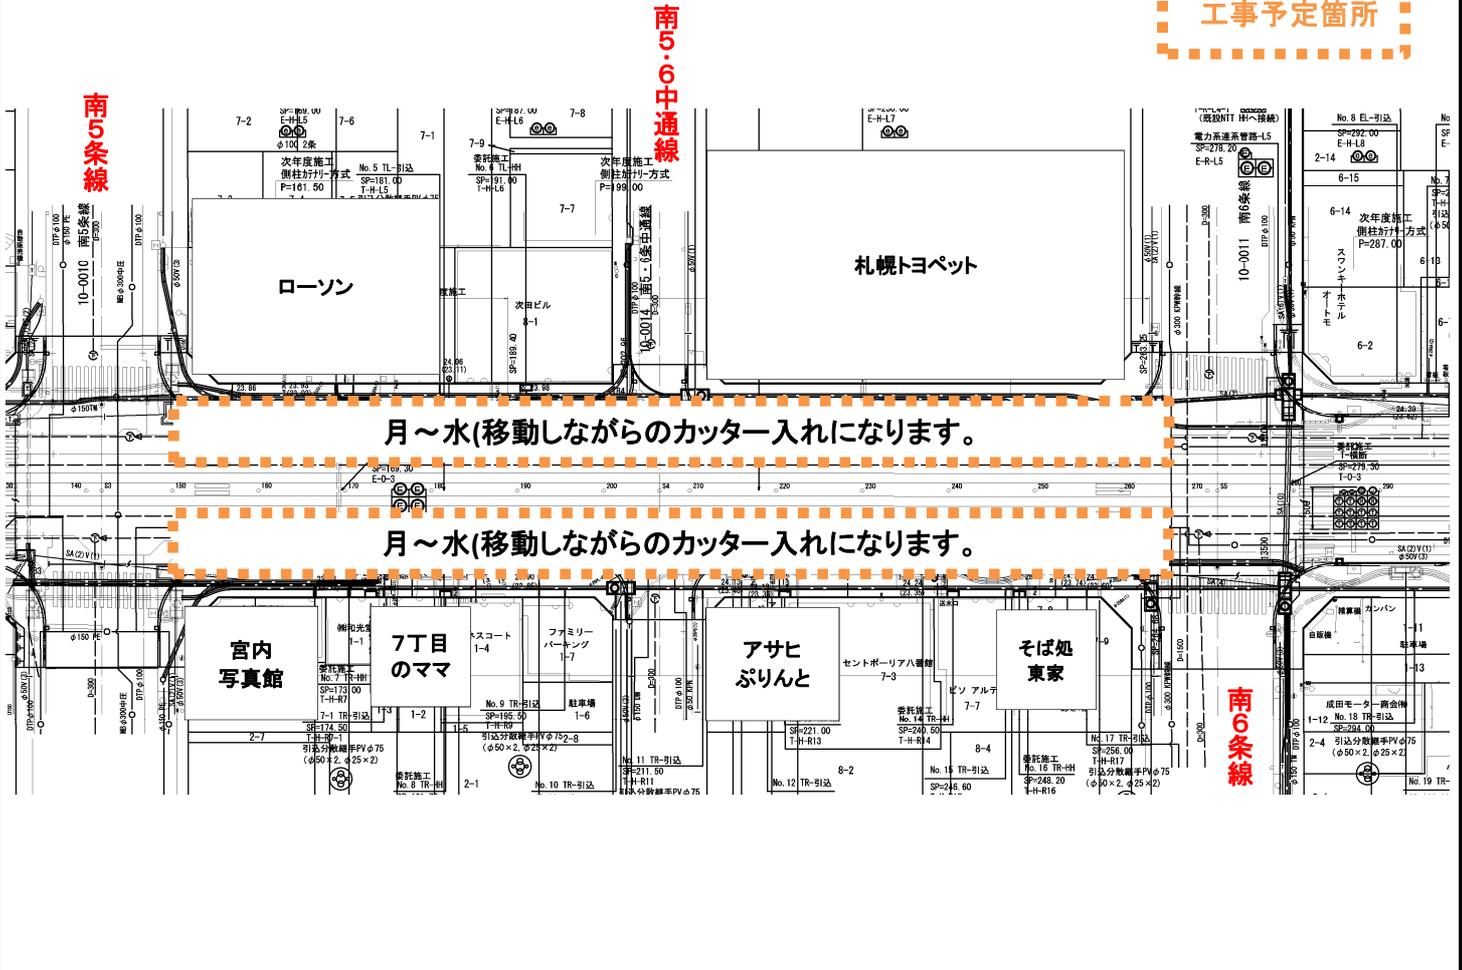

工事かわら版

南6条～8条区間(電線共同溝工事)



株式会社 田中組
第3回

平成29年 5,6月

日頃工事等につきまして格別のご配慮を賜り厚くお礼申し上げます。

昨年に引き続き、西7丁目通(電車通)の電線共同溝(道路改良)工事を行うことになりました

『株式会社 田中組』と申します。

この工事につきまして、皆様方に出来るだけ御理解頂ける様に工事の予定を都度お知らせしたいと思っております。

工事期間中は何かとご迷惑をお掛けしますが、工事に対するご理解・ご協力をお願い致します。

尚、ご意見・ご要望等ございましたら、下記の施工者まで連絡をお願い致します。

1. 来週の工事作業内容及び工程表

来週の作業内容と予定ですが、**電線類を地中化する(電線共同溝)際に支障となる歩道部の汚水柵の移設を実施**します。施工箇所につきましては、裏面を参照下さい。(変更の場合もあります)

作業時間は**21:00～6:00の夜間作業**となり、交通規制は車線変更となります。

夜間作業に伴い騒音・振動には十分気をつけ、必要最小限に作業します。

歩行者は歩行者通路の通行及び、自転車は降りての通行をご協力願います。

工種・月日	5/28	5/29	5/30	5/31	6/1	6/2	6/3
排水構造物工 (南7条～8条)	汚水柵移設(撤去)						休日

※市電軌道部上の施工につきましては、23:30頃
から作業帯を広げます。

2. 工事に対する意見・要望

今後工事を進めるにあたり、第三者である周辺住民の方々や店舗の方々の意見・要望を参考にして
工事を進めたいと思っております。よって、何かございましたら工事箇所にいる職員等に申し出下さい。

3. 水道管及びガス管の移設工事及びNTT工事について…

当工事では道路上にある電柱や電力・通信線を地中化する工事の為、その地中化する箇所にある
既設の水道管及びガス管が支障となります。よって、**6月頃に移設工事が予定**されております。

また、**NTT工事も7月頃から実施される予定**です。

詳細につきましては各関係者より連絡があります。

工事進捗率

7%

工事名： 防災・安全交付金事業 3・3・7
西7丁目通(月寒通～南8条線間)
電線共同溝新設工事

発注者：札幌市建設局土木部工事課

施工者：株式会社 田中組

現場代理人：三浦 光一(みうら こういち)

携帯電話：090-1529-7161


工事主任：佐藤 孝昭(さとう たかあき)

携帯電話：080-1976-4940

作業位置・説明図


西7丁目通(南6条線～南7条線)区間

工事予定箇所

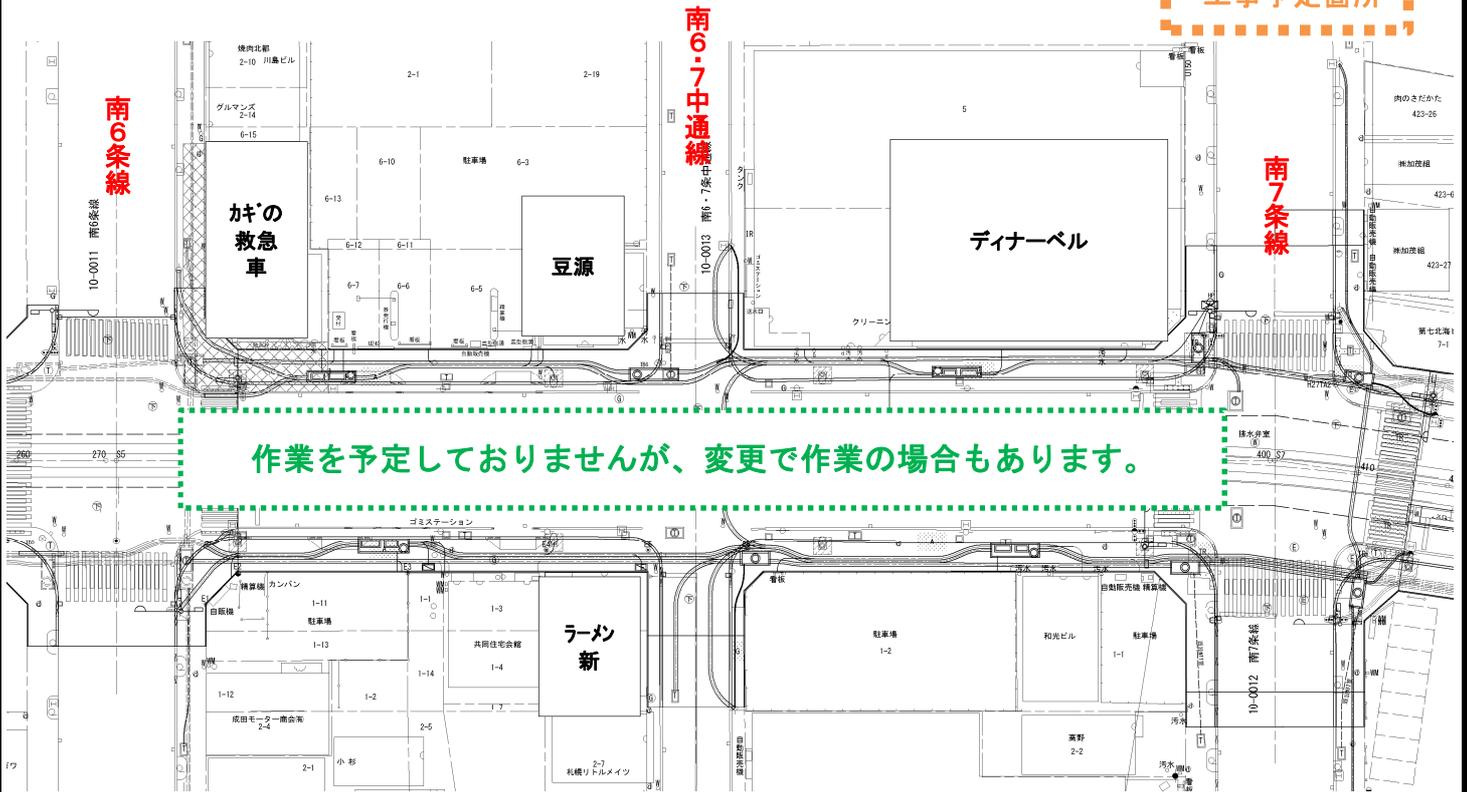

西7丁目通(南7条線～南8条線)区間

工事予定箇所

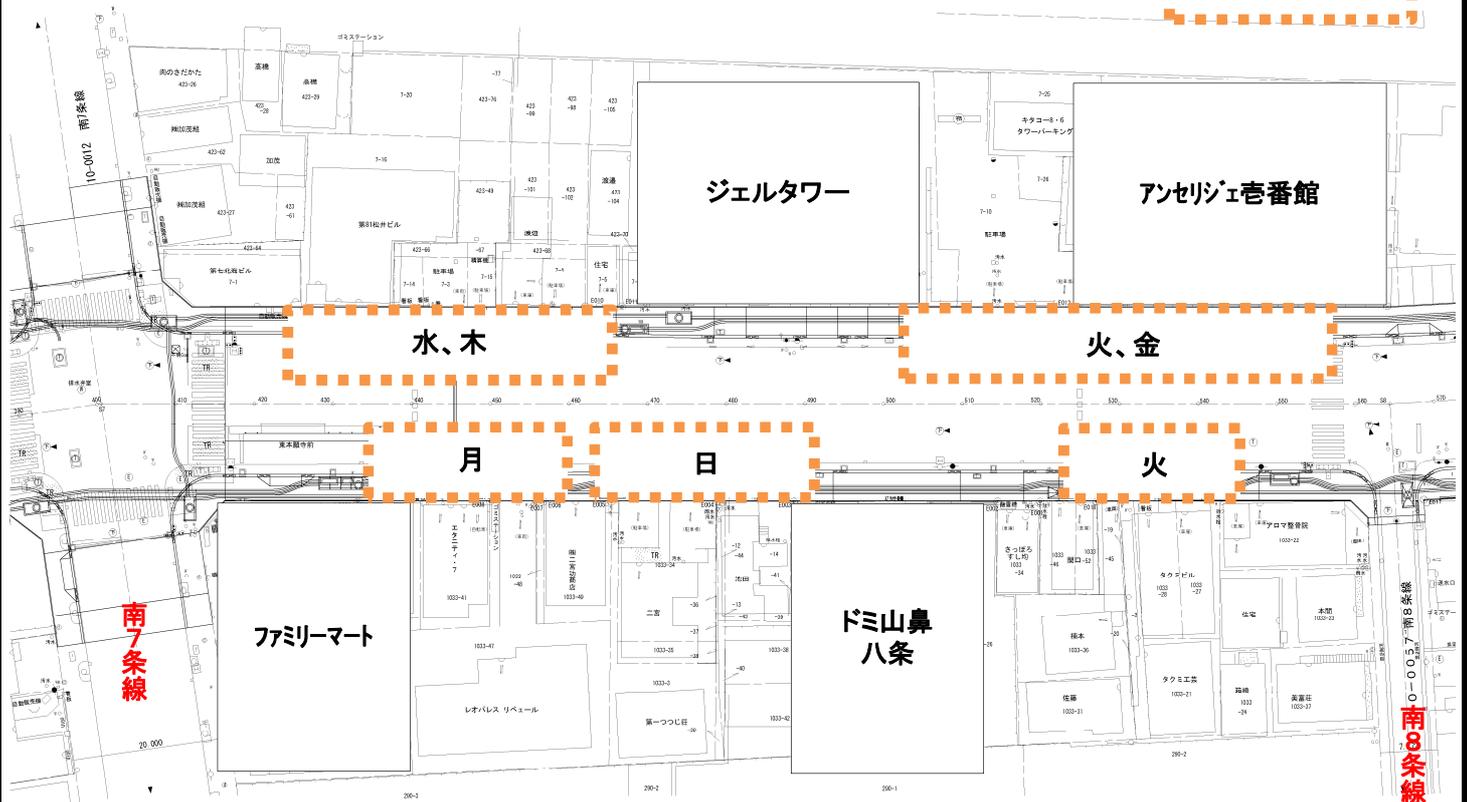

南8条線