

# 工事かわら版

## 南4条～6条区間(道路改良工事)



株式会社 田中組  
第6回

平成29年 7月

日頃工事等につきまして格別のご配慮を賜り厚くお礼申し上げます。

昨年に引き続き、西7丁目通(電車通)の電線共同溝(道路改良)工事をする事になりました

『株式会社 田中組』と申します。

この工事につきまして、皆様方に出来るだけ御理解頂ける様に工事の予定を都度お知らせしたいと思えます。  
工事期間中は何かとご迷惑をお掛けしますが、工事に対するご理解・ご協力をお願い致します。  
尚、ご意見・ご要望等ございましたら、下記の施工者まで連絡をお願い致します。

### 1. 来週の工事作業内容及び工程表

来週の作業内容と予定ですが、**車道部拡幅(改良)作業と縁石設置作業**を実施します。

施工箇所につきましては、裏面を参照下さい。(変更の場合もあります)

作業時間は**21:00～6:00の夜間作業**となり、交通規制は車線変更となります。

夜間作業に伴い騒音・振動には十分気をつけ、必要最小限に作業します。

歩行者は歩行者通路の通行及び、自転車は降りての通行をご協力願います。

| 工種・月日                | 7/2  | 7/3 | 7/4 | 7/5 | 7/6     | 7/7 | 7/8 |
|----------------------|------|-----|-----|-----|---------|-----|-----|
| 道路改良・舗装工<br>(南5条～6条) | 車道拡幅 |     |     |     |         |     | 休工日 |
| 縁石工<br>(南5条～6条)      |      |     |     |     | 縁石ベース設置 |     |     |
|                      |      |     |     |     |         |     |     |

※市電軌道部上の施工につきましては、23:30頃から作業帯を広げます。

### 2. 工事に対する意見・要望

今後工事を進めるにあたり、第三者である周辺住民の方々や店舗の方々の意見・要望を参考にして工事を進めたいと思います。よって、何かございましたら工事箇所にいる職員等に申し出下さい。

### 3. 最後に・・・

来週は、主に電車通の東側の車道を拡幅(広げる)作業を実施し、週の後半からは縁石のベース板を設置していく作業を実施します。再来週には新しい縁石の設置が完了する予定です。

通行される方々は、若干狭くなる歩道を気をつけて通行されるよう、宜しくお願い致します。

工事進捗率


22%

工事名： 防災・安全交付金事業 3・3・7  
西7丁目通(月寒通～南8条線間)  
電線共同溝新設工事  
発注者：札幌市建設局土木部工事課  
施工者：株式会社 田中組  
現場代理人：三浦 光一(みうら こういち)  
携帯電話：090-1529-7161  
工事主任：佐藤 孝昭(さとう たかあき)  
携帯電話：080-1976-4940

# 作業位置・説明図


西7丁目通(南4条線～南5条線)区間

工事予定箇所

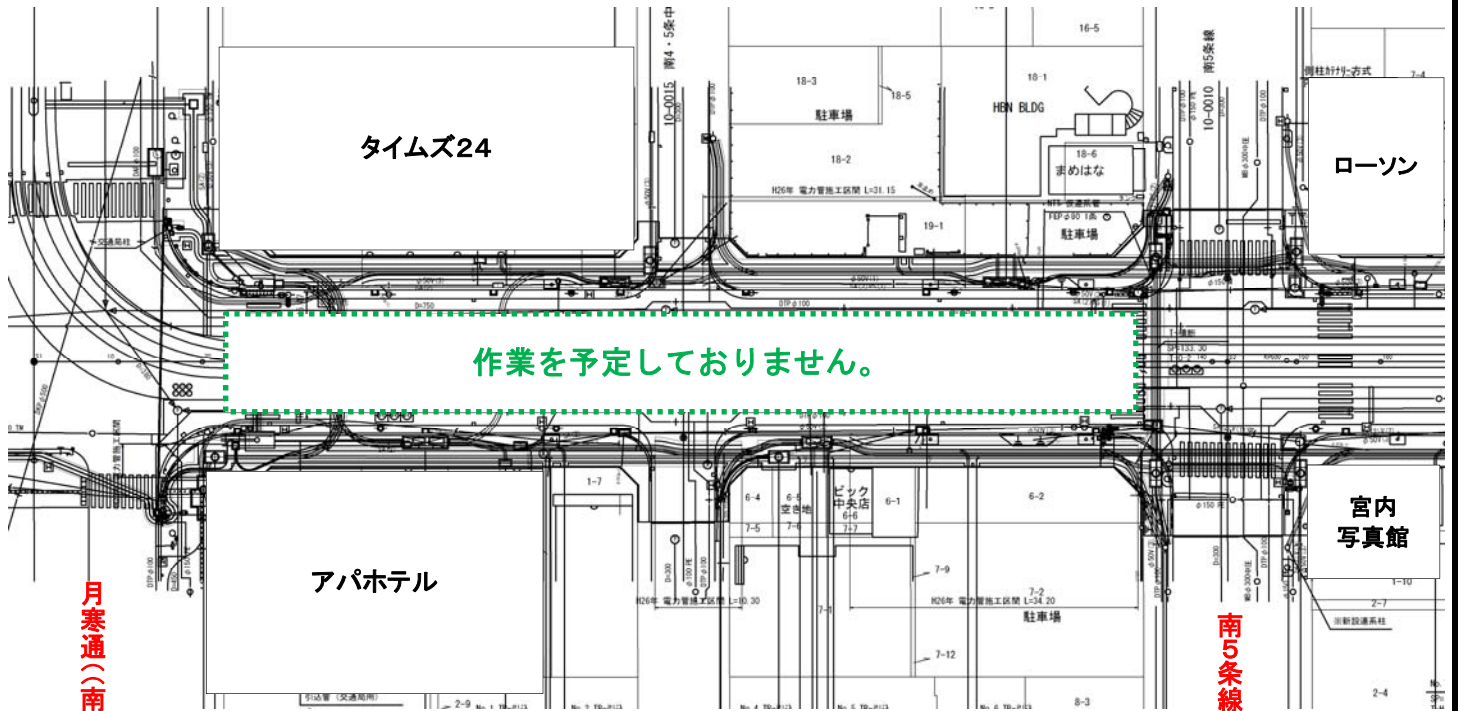

西7丁目通(南5条線～南6条線)区間

工事予定箇所

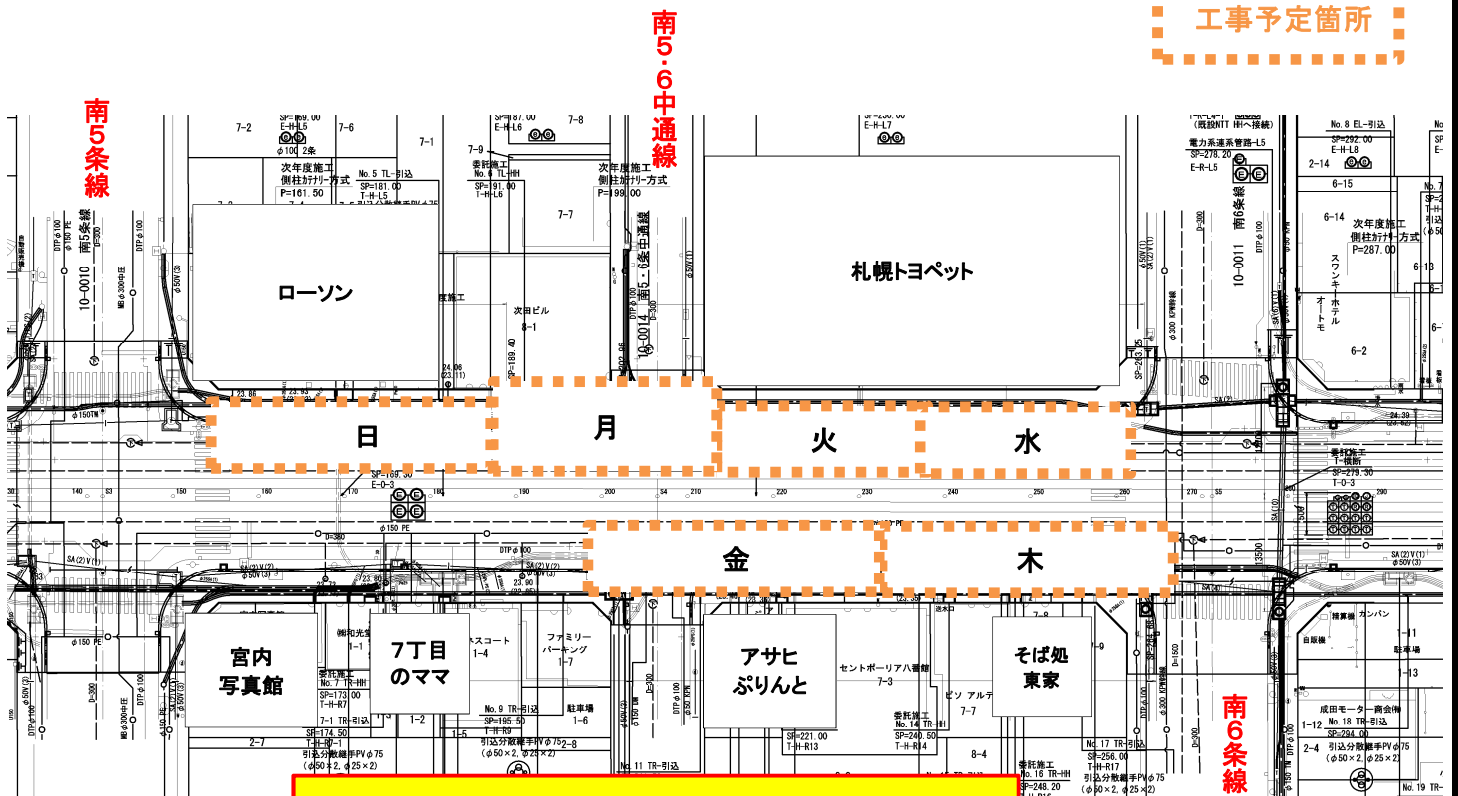

ー 3日(月)の施工について(雨天順延有り) ー  
 3日は南5・6条中通線(東側部分)の施工につき  
 通行止めとなりますので迂回を願います。  
 ※車両のみになります。歩行者は通行できます。

# 工事かわら版

## 南6条～8条区間(電線共同溝工事)



株式会社 田中組  
第8回

平成29年 7月

日頃工事等につきまして格別のご配慮を賜り厚くお礼申し上げます。

昨年に引き続き、西7丁目通(電車通)の電線共同溝(道路改良)工事をする事になりました

『株式会社 田中組』と申します。

この工事につきまして、皆様方に出来るだけ御理解頂ける様に工事の予定を都度お知らせしたいと思ひます。  
工事期間中は何かとご迷惑をお掛けしますが、工事に対するご理解・ご協力をお願い致します。  
尚、ご意見・ご要望等ございましたら、下記の施工者まで連絡をお願い致します。

### 1. 来週の工事作業内容及び工程表

来週の作業内容と予定ですが、マンホールの設置作業及び管路設置作業を実施します。

施工箇所につきましては、裏面を参照下さい。(変更の場合もあります)

作業時間は21:00～6:00の夜間作業となり、交通規制は車線変更となります。

夜間作業に伴い騒音・振動には十分気をつけ、必要最小限に作業します。

歩行者は歩行者通路の通行及び、自転車は降りての通行をご協力願ひます。

| 工種・月日              | 7/2  | 7/3     | 7/4 | 7/5 | 7/6  | 7/7 | 7/8 |
|--------------------|------|---------|-----|-----|------|-----|-----|
| 電線共同溝工<br>(南6条～7条) | 管路設置 | マンホール設置 |     |     | 管路設置 |     | 休工日 |
|                    |      |         |     |     |      |     |     |
|                    |      |         |     |     |      |     |     |

※市電軌道部上の施工に  
つきましては、23:30頃  
から作業帯を広げます。

### 2. 工事に対する意見・要望

今後工事を進めるにあたり、第三者である周辺住民の方々や店舗の方々の意見・要望を参考にして  
工事を進めたいと思ひます。よって、何かございましたら工事箇所にいる職員等に申し出下さい。

### 3. 水道管及びガス管の移設工事及びNTT工事について・・・

当工事では道路上にある電柱や電力・通信線を地中化する工事の為、その地中化する箇所にある  
既設の水道管及びガス管が支障となります。ガス工事は終了しました。

また、水道・NTT工事も7月頃から実施される予定です。

詳細につきましては各関係者より連絡があります。

工事進捗率


20%

工事名： 防災・安全交付金事業 3・3・7  
西7丁目通(月寒通～南8条線間)  
電線共同溝新設工事  
発注者：札幌市建設局土木部工事課  
施工者：株式会社 田中組  
現場代理人：三浦 光一(みうら こういち)  
携 帯 電 話：090-1529-7161  
工事主任：佐藤 孝昭(さとう たかあき)  
携 帯 電 話：080-1976-4940

# 作業位置・説明図

西7丁目通(南6条線～南7条線)区間

工事予定箇所

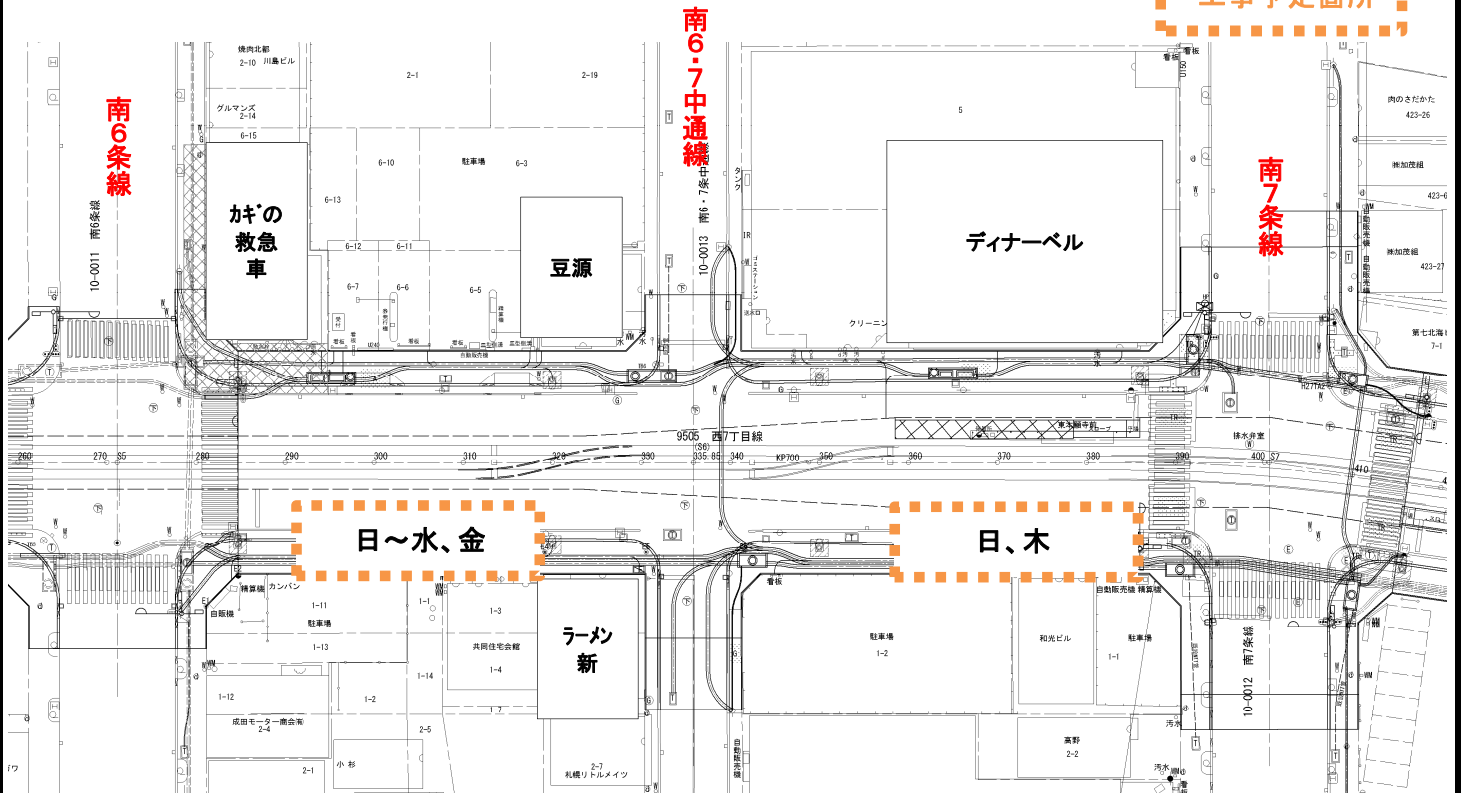

西7丁目通(南7条線～南8条線)区間

工事予定箇所

