


| | | | | |
|---------------|-------------|--------|------------|------------|
| 玄 玄関 | 暖 体育館暖房操作場所 | 授 授乳室 | 休 休憩室 | 給 給湯施設 |
| 受 受付 | 照 体育館照明操作場所 | 更 更衣室 | 倉 備蓄庫 | 灯 灯油保管場所 |
| × 破壊可能窓 | ト 体育館同階のトイレ | 感 感染症室 | 水 受水槽 | A AED設置場所 |
| ○ 内側からの解錠可能箇所 | 救 救護室 | 採 採暖室 | プ プール等(無し) | 無 防災無線設置場所 |

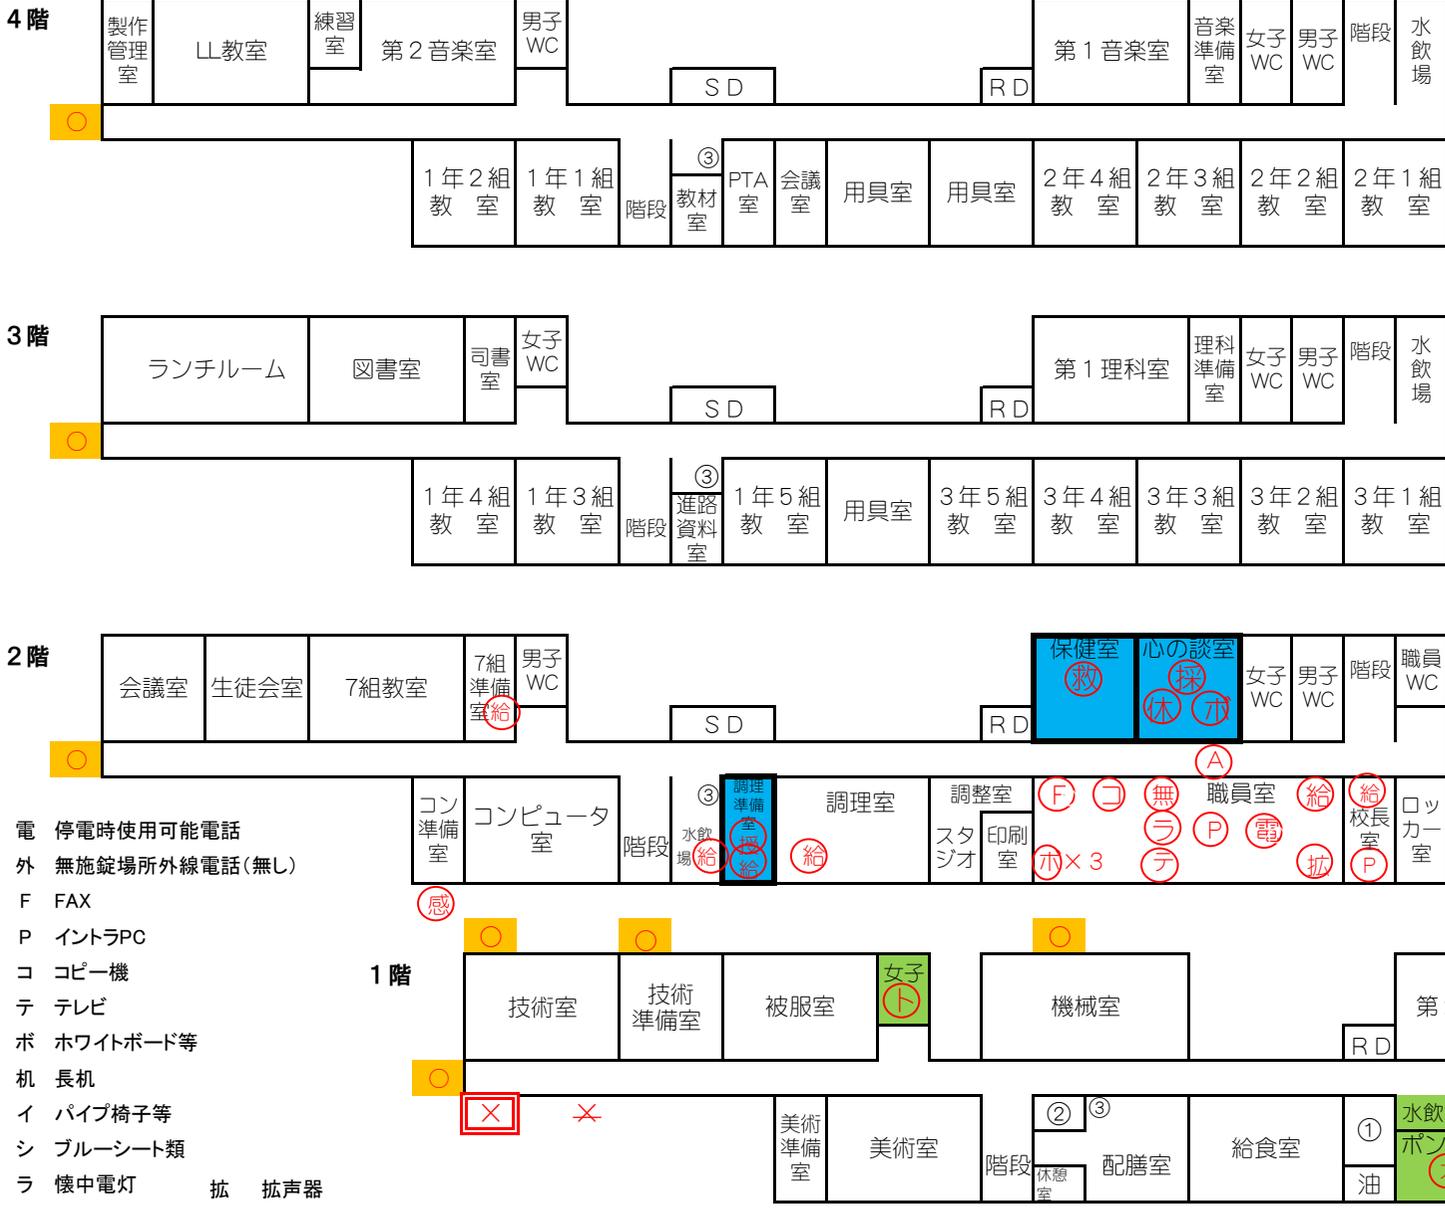


電 停電時使用可能電話
外 無施設場所外線電話(無し)
F FAX
P イントラPC
コ コピー機
テ テレビ
ポ ホワイトボード等
机 長机
イ パイプ椅子等
シ ブルーシート類
ラ 懐中電灯 拡 拡声器

5階

**令和元年度
元町中学校平面図及び
災害時使用施設等**

4階

元町中学校平面図

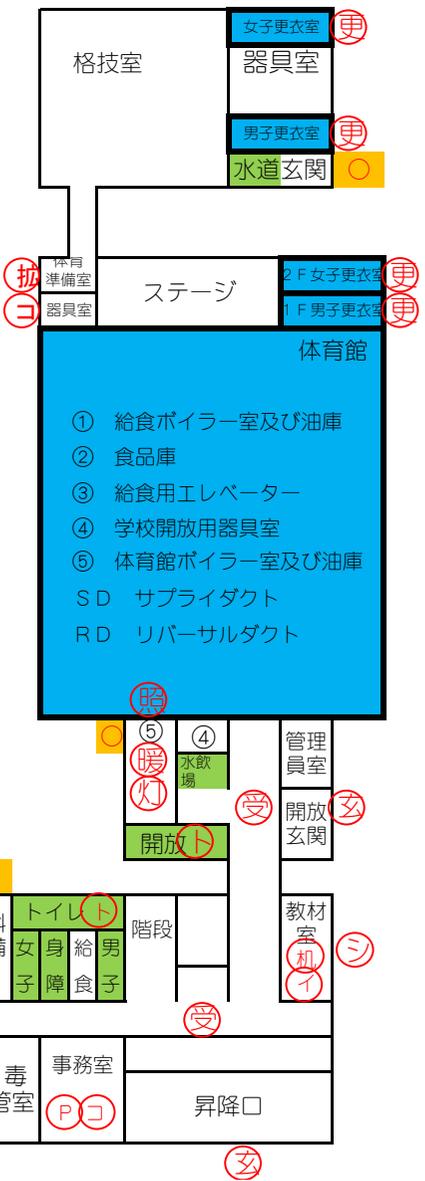

- ① 給食ボイラー室及び油庫
- ② 食品庫
- ③ 給食用エレベーター
- ④ 学校開放用器具室
- ⑤ 体育館ボイラー室及び油庫
- S D サプライダクト
- R D リバーサルダクト